


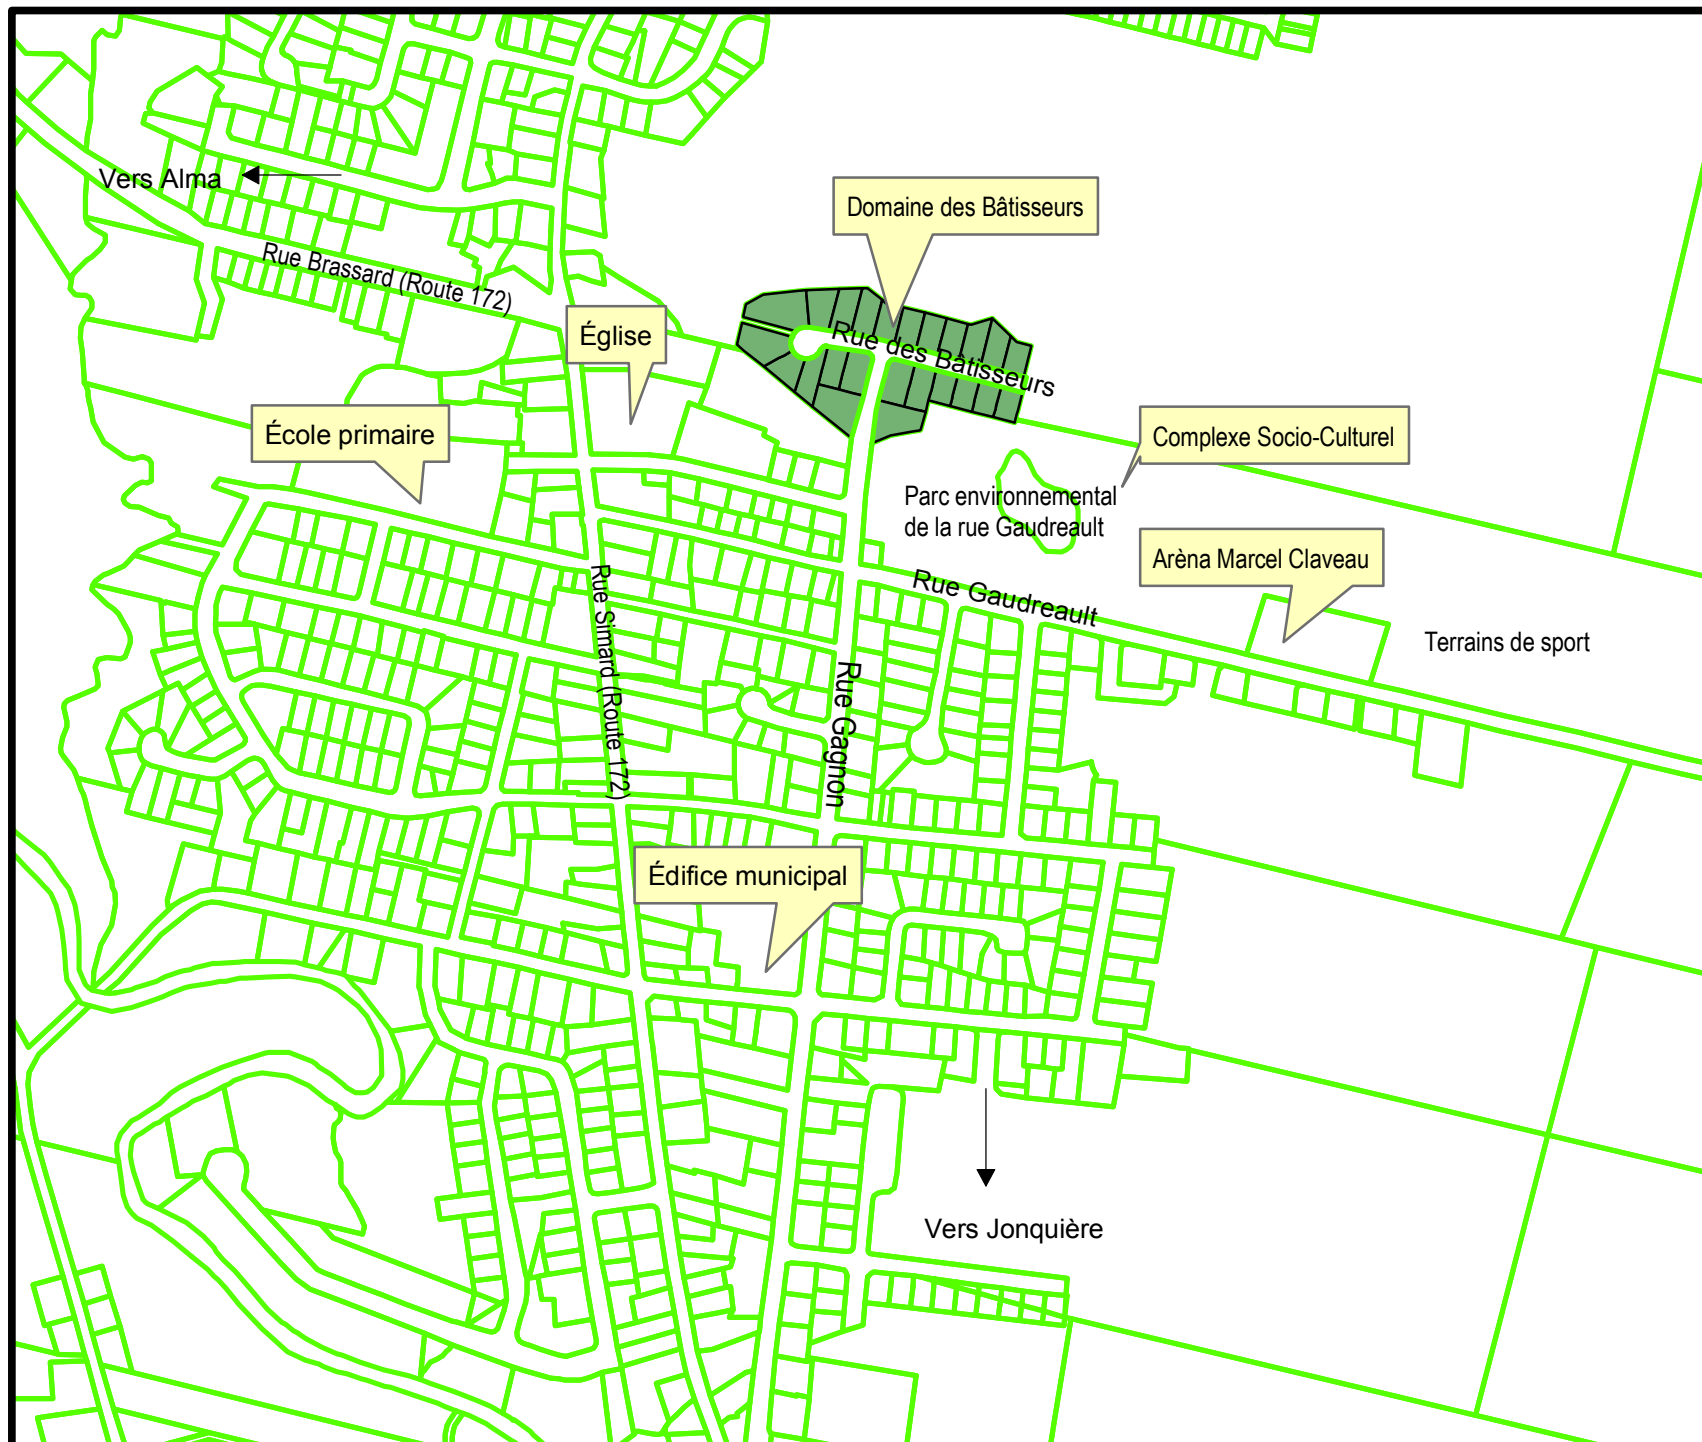

Municipalité de Saint-Ambroise

Plan de localisation

Développement résidentiel -  
Domaine des Bâtisseurs  
Phase 1 Secteur A



Les renseignements inscrits sur ce document incluant les noms des propriétaires, les dimensions ainsi que les numéros de lots sont à titre indicatif seulement, ceux-ci doivent être vérifiés auprès de professionnels compétants.



Mètres  
0 10 20

6 février 2017